


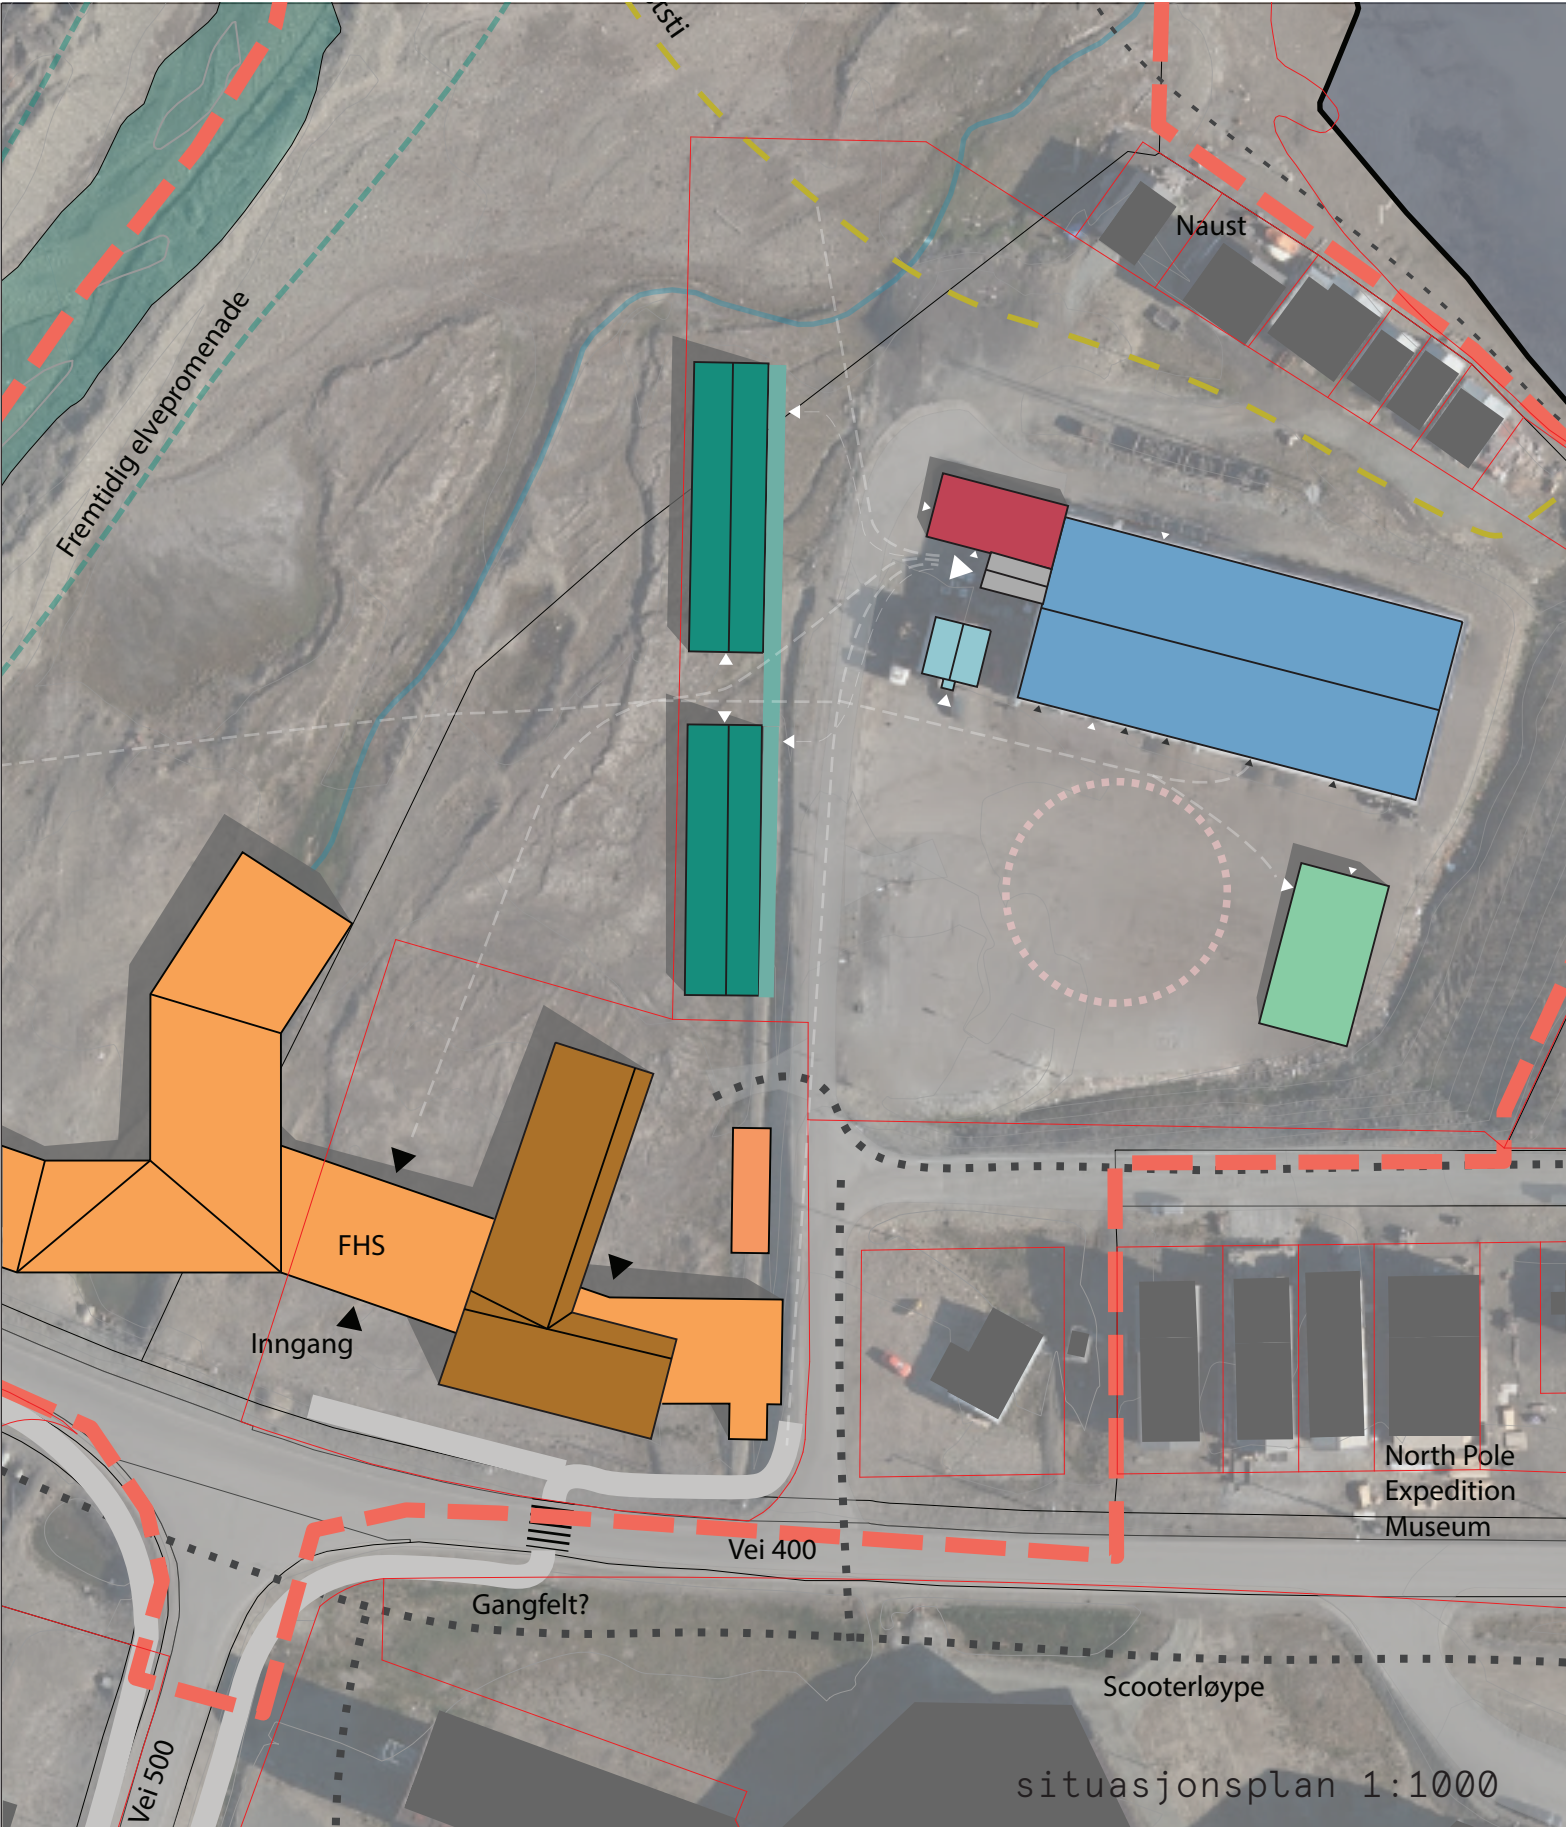

AVFALLSANLEGGET
Dagens plassering: Eksisterende
Dagens bruk: Avfallsanlegg
Ny bruk: Flerbrukshall
Vurdering: Flytårnet plasseres nærmest fjorden, lengst ut på Sjøskrenten. Her kan man kan man observere lyset og livet i det viktige natur- og friluftsområdet der Longyearelva møter Adventfjorden. Kanskje er dette et fint sted for fotolinja?



RØDSILDRA
Dagens plassering: Polarflokken barnehage
Dagens bruk: midlertidig barnehage
Ny bruk: Servicebygg
Vurdering: For å oppnå en god funksjonalitet og sosialt fellesskap knyttes byggene sammen av en sammenhengende struktur laget av elementer av lasteanlegget. Den kan være klimatisert, halvklimalisert eller åpen.



LÅVEN
Dagens plassering: Svea
Dagens bruk: hotell/innlosjering
Ny bruk: kjøkken, spisestue og kontorer
Vurdering: Låven er relativ ny og lite brukt. Det er et modulbygg i tre over to etasjer. Tilstanden er god. Takhøyden på 2,70 m tillater funksjoner som krever tekniske installasjoner og større romhøyde enn andre boligbrakker.



GÅRDSROM
Dagens plassering: Eksisterende
Dagens bruk: sikting av kull før oppredning
Ny bruk: hjertet i folkehøgskolen med samlingsrom, café, utstilling og møte med byen
Vurdering: Siktehuset er et karaktersterkt objekt med stor romhøyde. Det gir et helt særegent rom som vil bli hjertet i folkehøgskolen. Her kan man etablere messaniner på flere nivåer i høyden.

	Mulighetsstudie Sjøskrenten	Situasjonsplan og gjenbruksbygg		LPO Arkitekter Lompensenteret PB 400 9170 Longyearbyen +47 23 32 71 00 lpo@lpo.no www.lpo.no
		09.03.2021		