




06.10.2020 10:08:44

1	06.10.2020	Byggesakstegninger	Tekst	Tegn.	Kontr.
Rev	Dato				

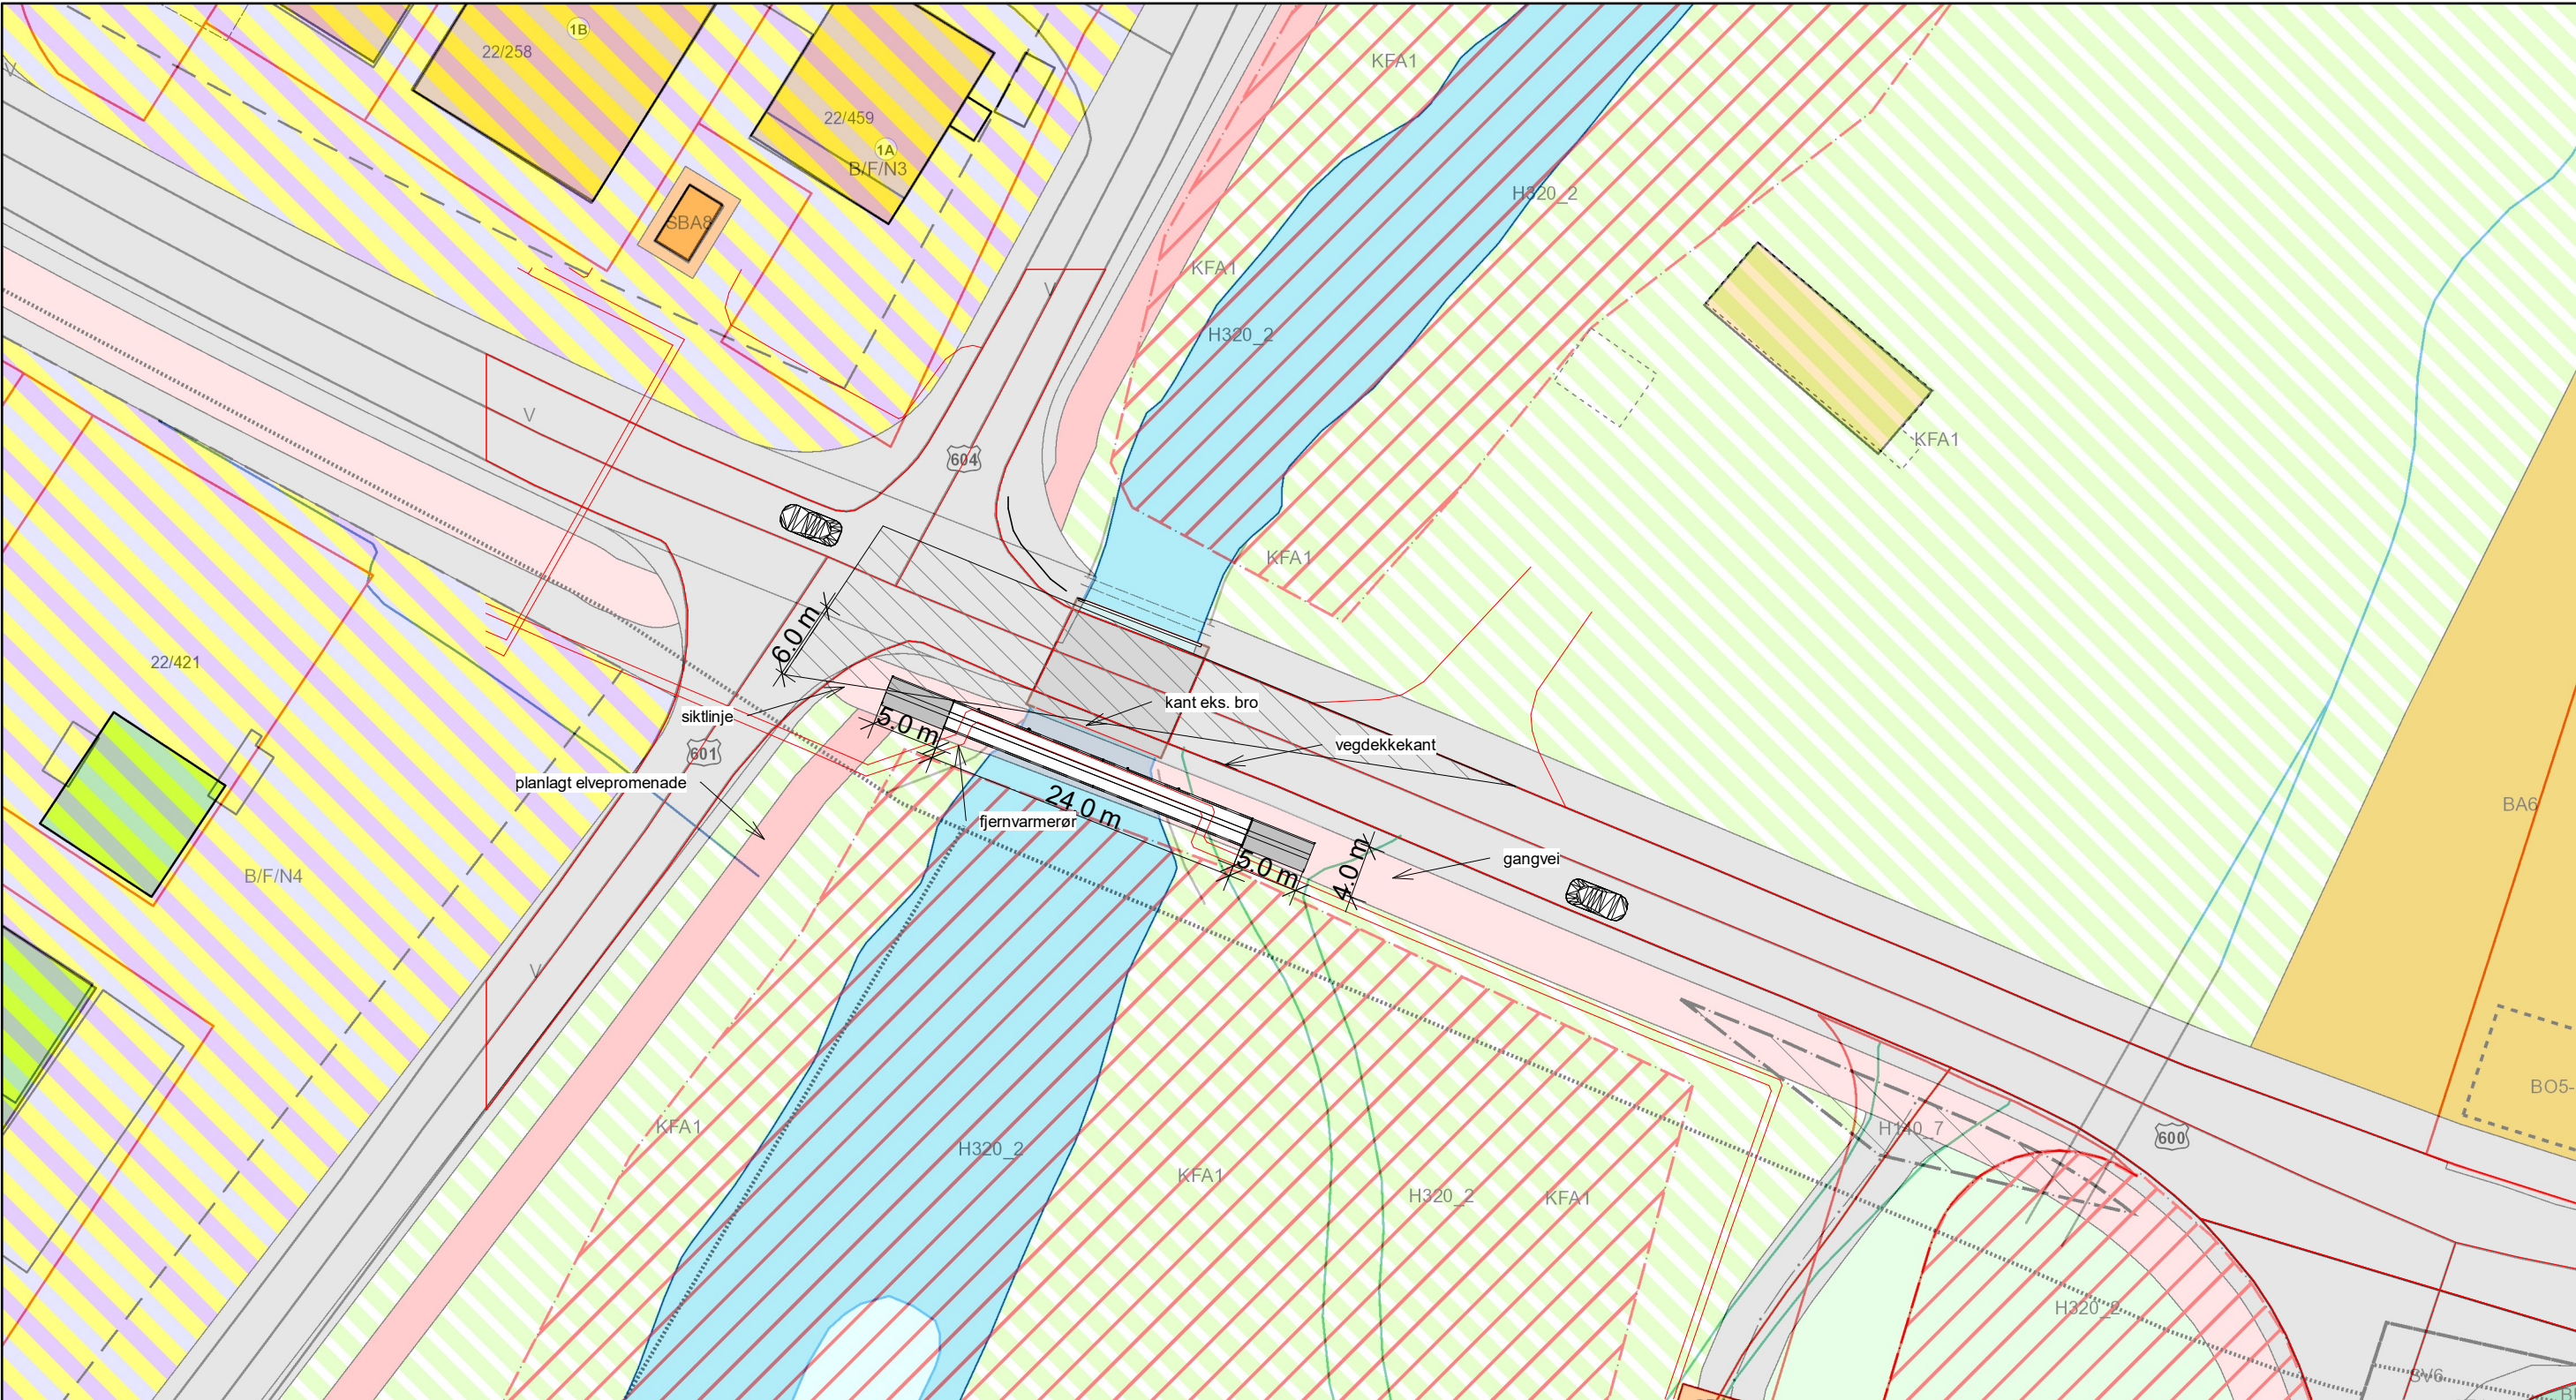

arkitekter

Vei 610-4
9170 Longyearbyen
nord@lpo.no

PB 7033 Majorstuen
Rosenborggata 19 C
0306 Oslo

Tegningsstatus	Prosjektnr.:
Byggesak	160500

Oppdragsgiver:

Longyearbyen Lokalstyre

Tegningsnavn

Situasjonsplan

Opphavstrett:

Tegninger kan ikke benyttes annerledes, eller i en annen sammenheng, enn forutsatt uten skriftlig samtykke.
Kun tegninger merket "Arbeidstegninger" kan benyttes som produksjonstegninger

Prosjekt			
Stacker til gangbro			
Dato:	Tegnet av:	Kontrollert av:	Rev. dato:
06.04.2020	TN	LW	06.10.2020
Målestokk:	Tegningsnr.:	Rev.:	
1 : 500	A10_01	1	